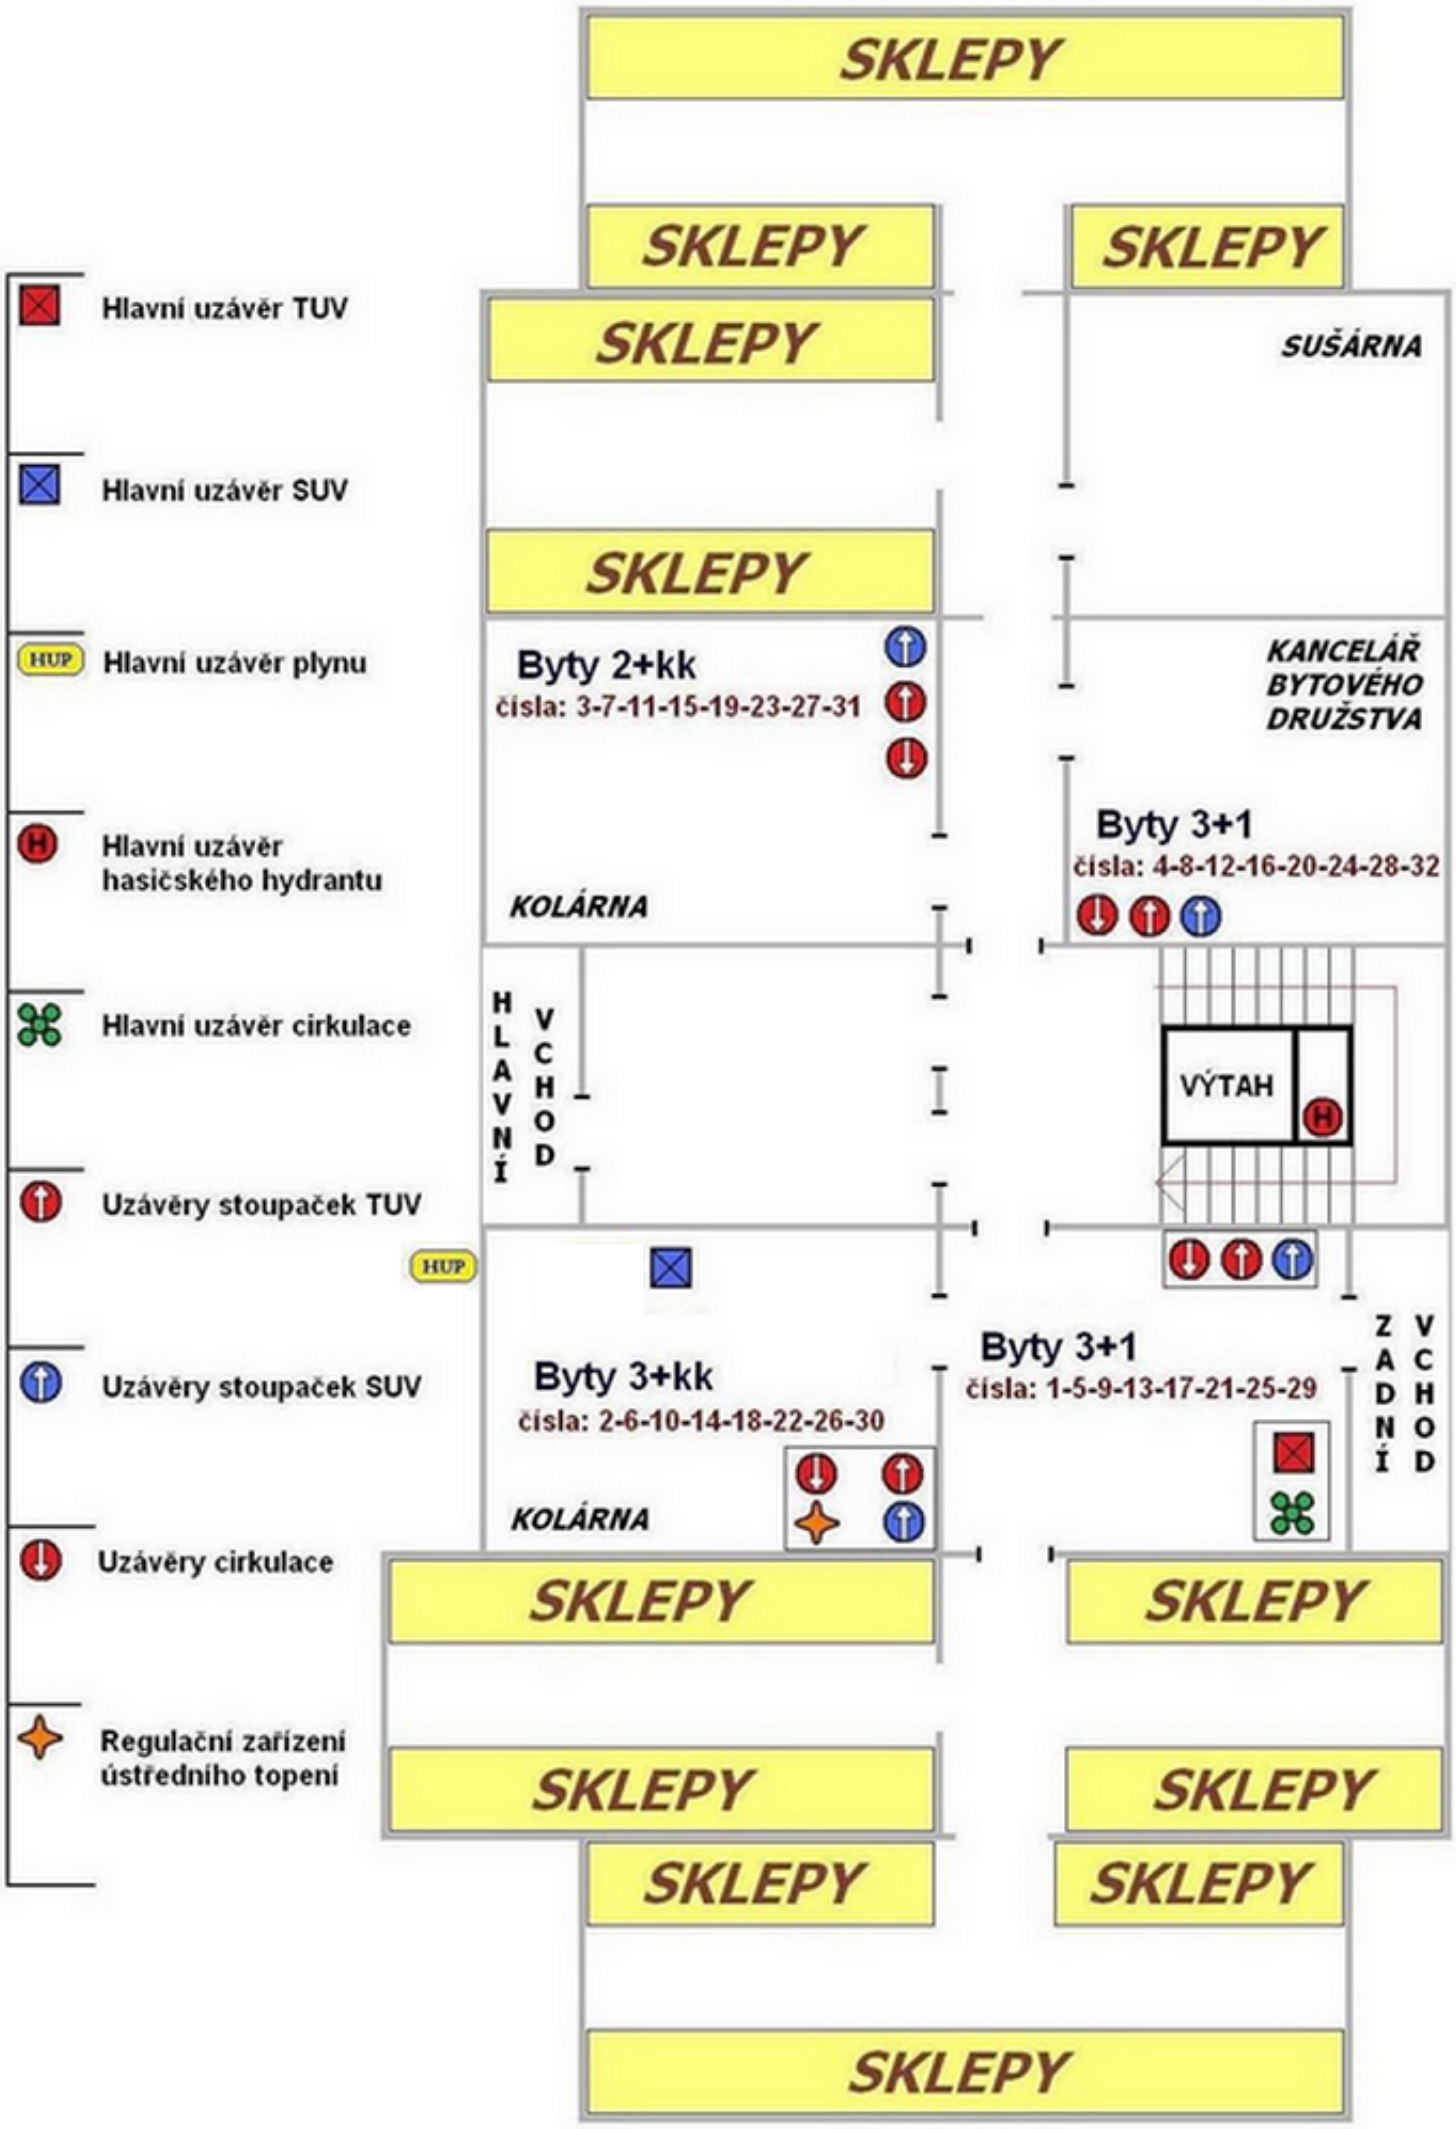
Hlavní uzávěr TUV
Hlavní uzávěr SUV
HUP
Hlavní uzávěr plynu
H
Hlavní uzávěr hasičského hydrantu
Hlavní uzávěr cirkulace
Uzávěry stoupaček TUV
HUP
Uzávěry stoupaček SUV
Uzávěry cirkulace
Regulační zařízení ústředního topení
SKLEPY
SKLEPY
SKLEPY
SUŠÁRNA
SKLEPY
Byty 2+kk
čísla: 3-7-11-15-19-23-27-31
KANCELÁŘ BYTOVÉHO DRUŽSTVA
Byty 3+1
čísla: 4-8-12-16-20-24-28-32
KOLÁRNA
HLAVNÍ VCHOD
VÝTAH
H
Byty 3+kk
čísla: 2-6-10-14-18-22-26-30
Byty 3+1
čísla: 1-5-9-13-17-21-25-29
ZADNÍ VCHOD
KOLÁRNA
SKLEPY
SKLEPY
SKLEPY
SKLEPY
SKLEPY
SKLEPY
SKLEPY